


Schnitt A - A

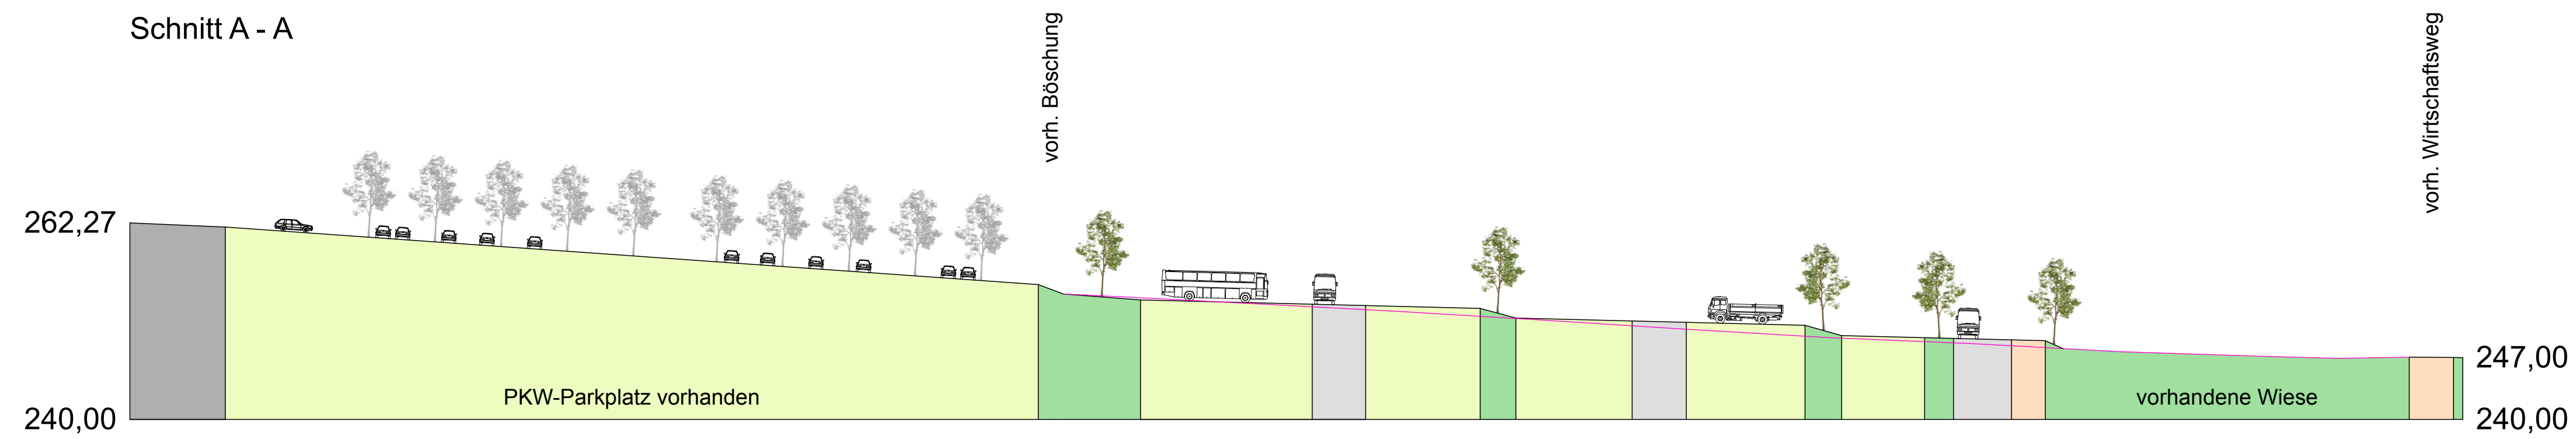

sen




Überlagerung Planungskonzept und digitales Orthophoto, Maßstab 1:1.250

Flur 9



Flur 9

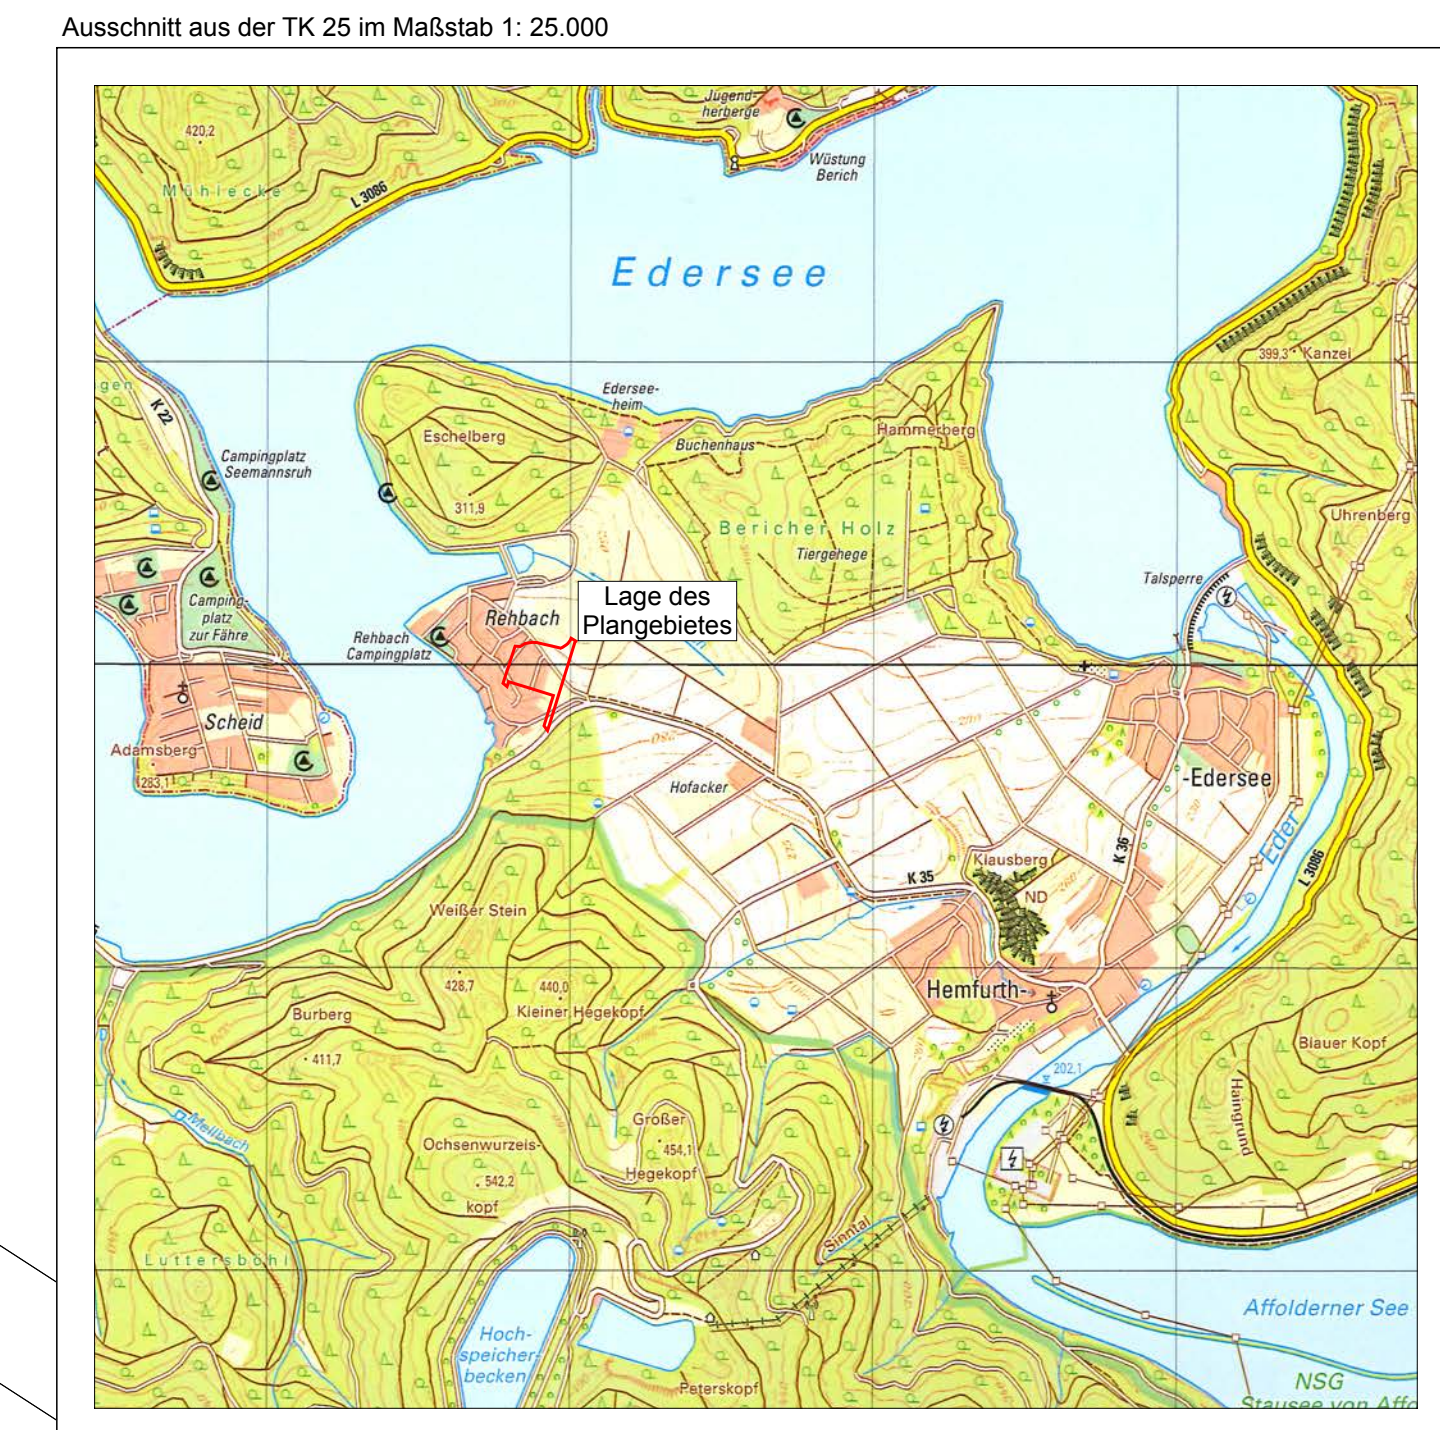

**THOMAS HENNIG KG**  
 Die Breite 20, 34549 Edertal-Hemfurth  
 Tel. +49 5623 4445 Fax +49 5623 2597 hennig-edertal@t-online.de

Planungskonzept  
 "Wohnmobilstellplatz Edertal-Rehbach"

- Legende:
- Gebäude, Einrichtungen, Überdachungen
  - Straßenflächen, Fahrgassen
  - Stellplatzerschließung/Fahrgassen
  - Fuß-/Gehwege, Parkplätze
  - Wohnmobil-Stellplatzflächen
  - Grünflächen
  - Gebüschpflanzungen
  - Baumreihen, Bäume
  - Vermessung Lage- und Höhenplan Februar 2018

Planverfasser:  
**TEPE** Wolfsangerstr. 90 34125 Kassel  
 Landschafts- Albrechtsstraße 22 36092 Erfurt  
 städtebaul. Tel. 0361/74671-74 Fax -75  
 architektur info@planungsbuero-tepe.de

Maßstab 1: 500  
Stand Januar 2020