






Ansicht Osten

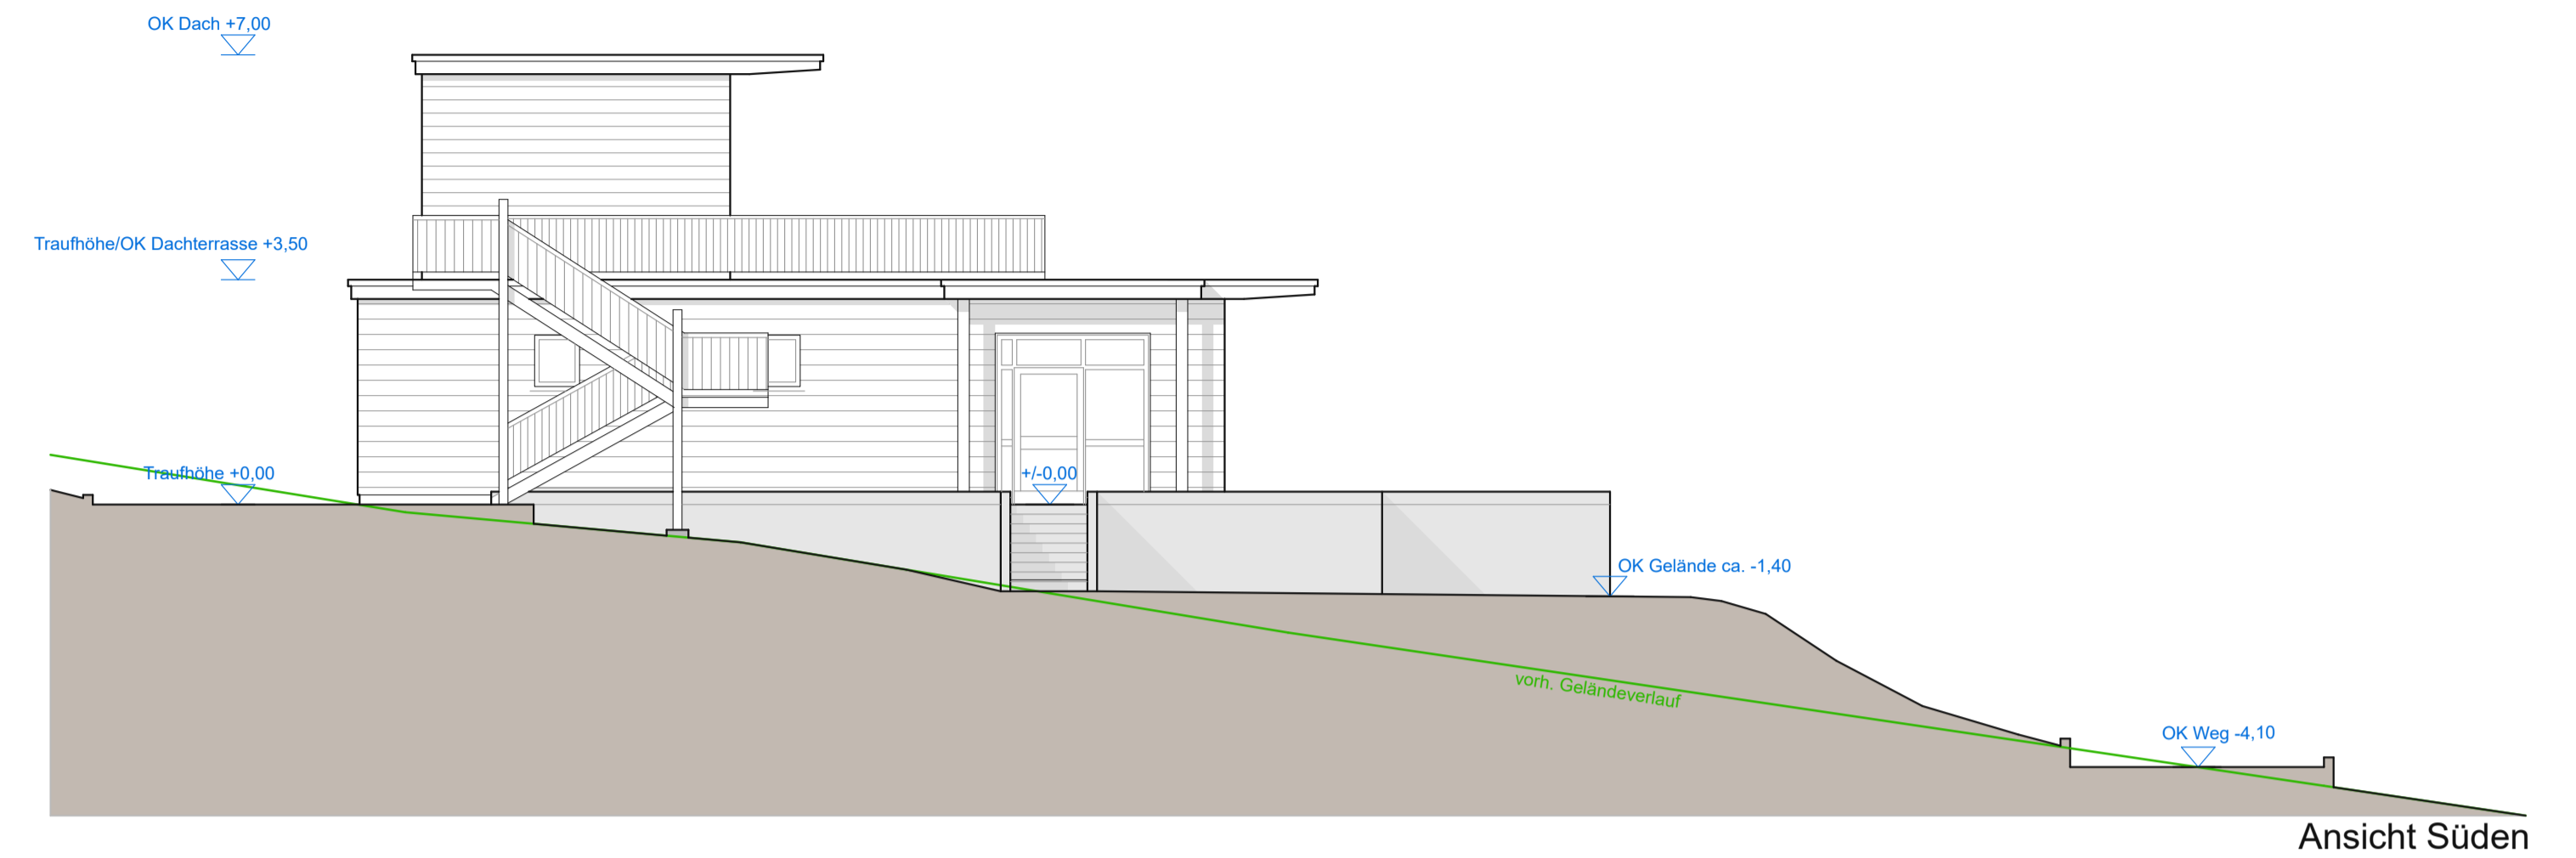

Ansicht Süden

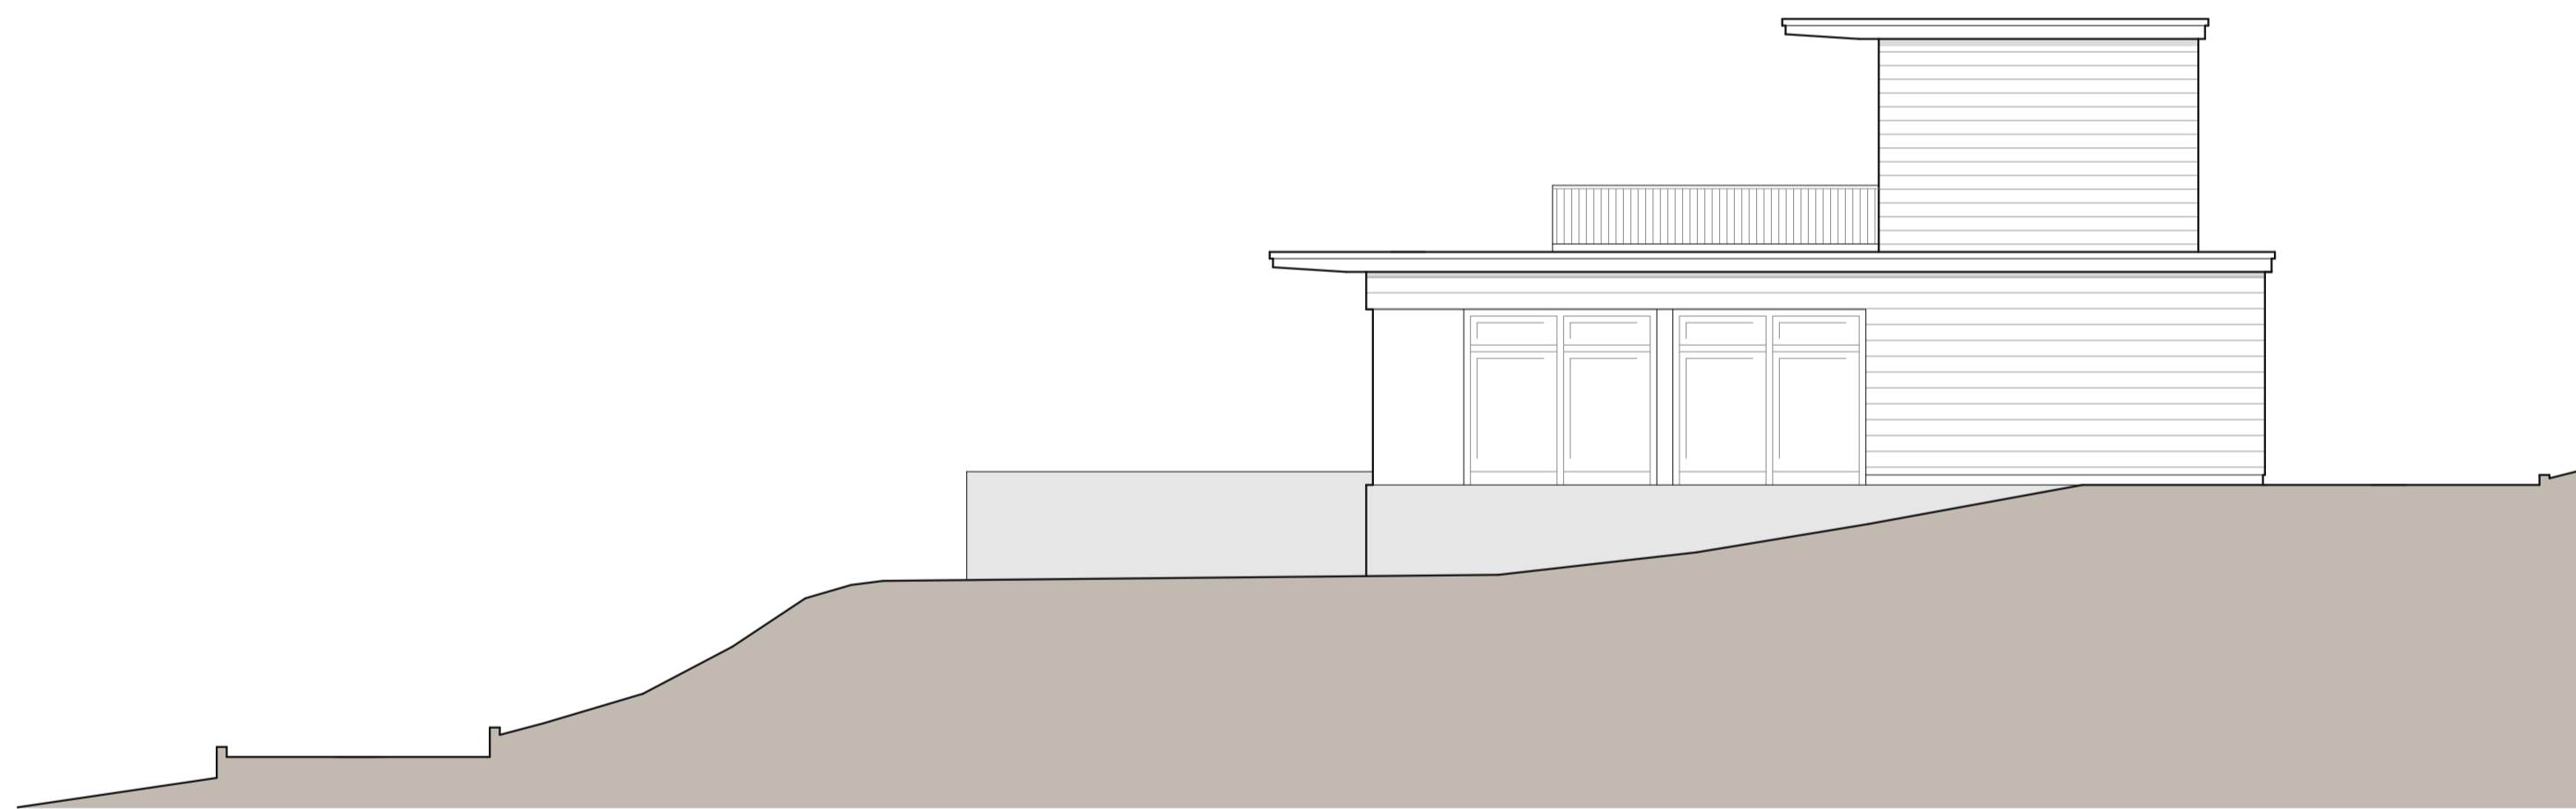

Ansicht Norden

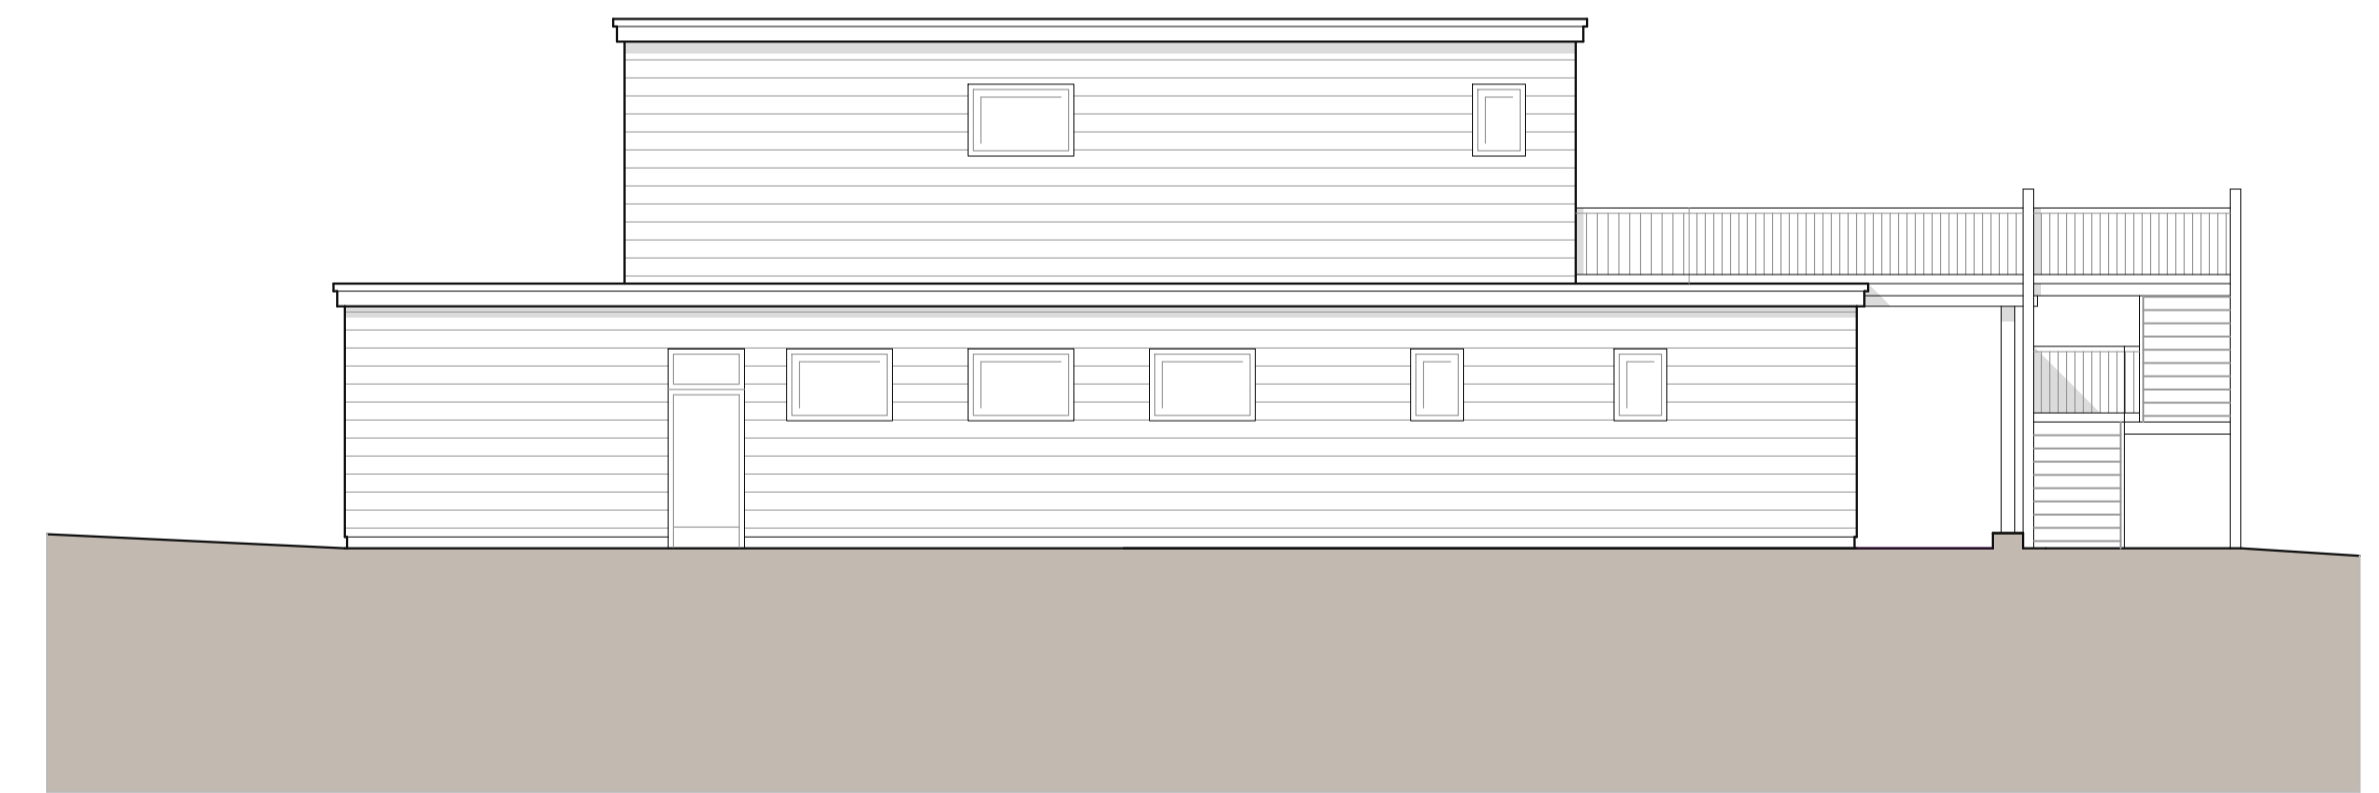

Ansicht Westen

Gastronomiegebäude

Rupperts Büro
 Architekten Edertal
 Dipl.-Ing. Architekt Martin Ruppert
 Obere Stiegel 7 | 34549 Edertal - Wellen
 05621 960556 | post@ruppertsbuero.de



Maßstab in A1: 1:100	Datum: 10.06.2022	gezeichnet:	geprüft:
Projektstand:	Zeichnung:	Planversion:	