
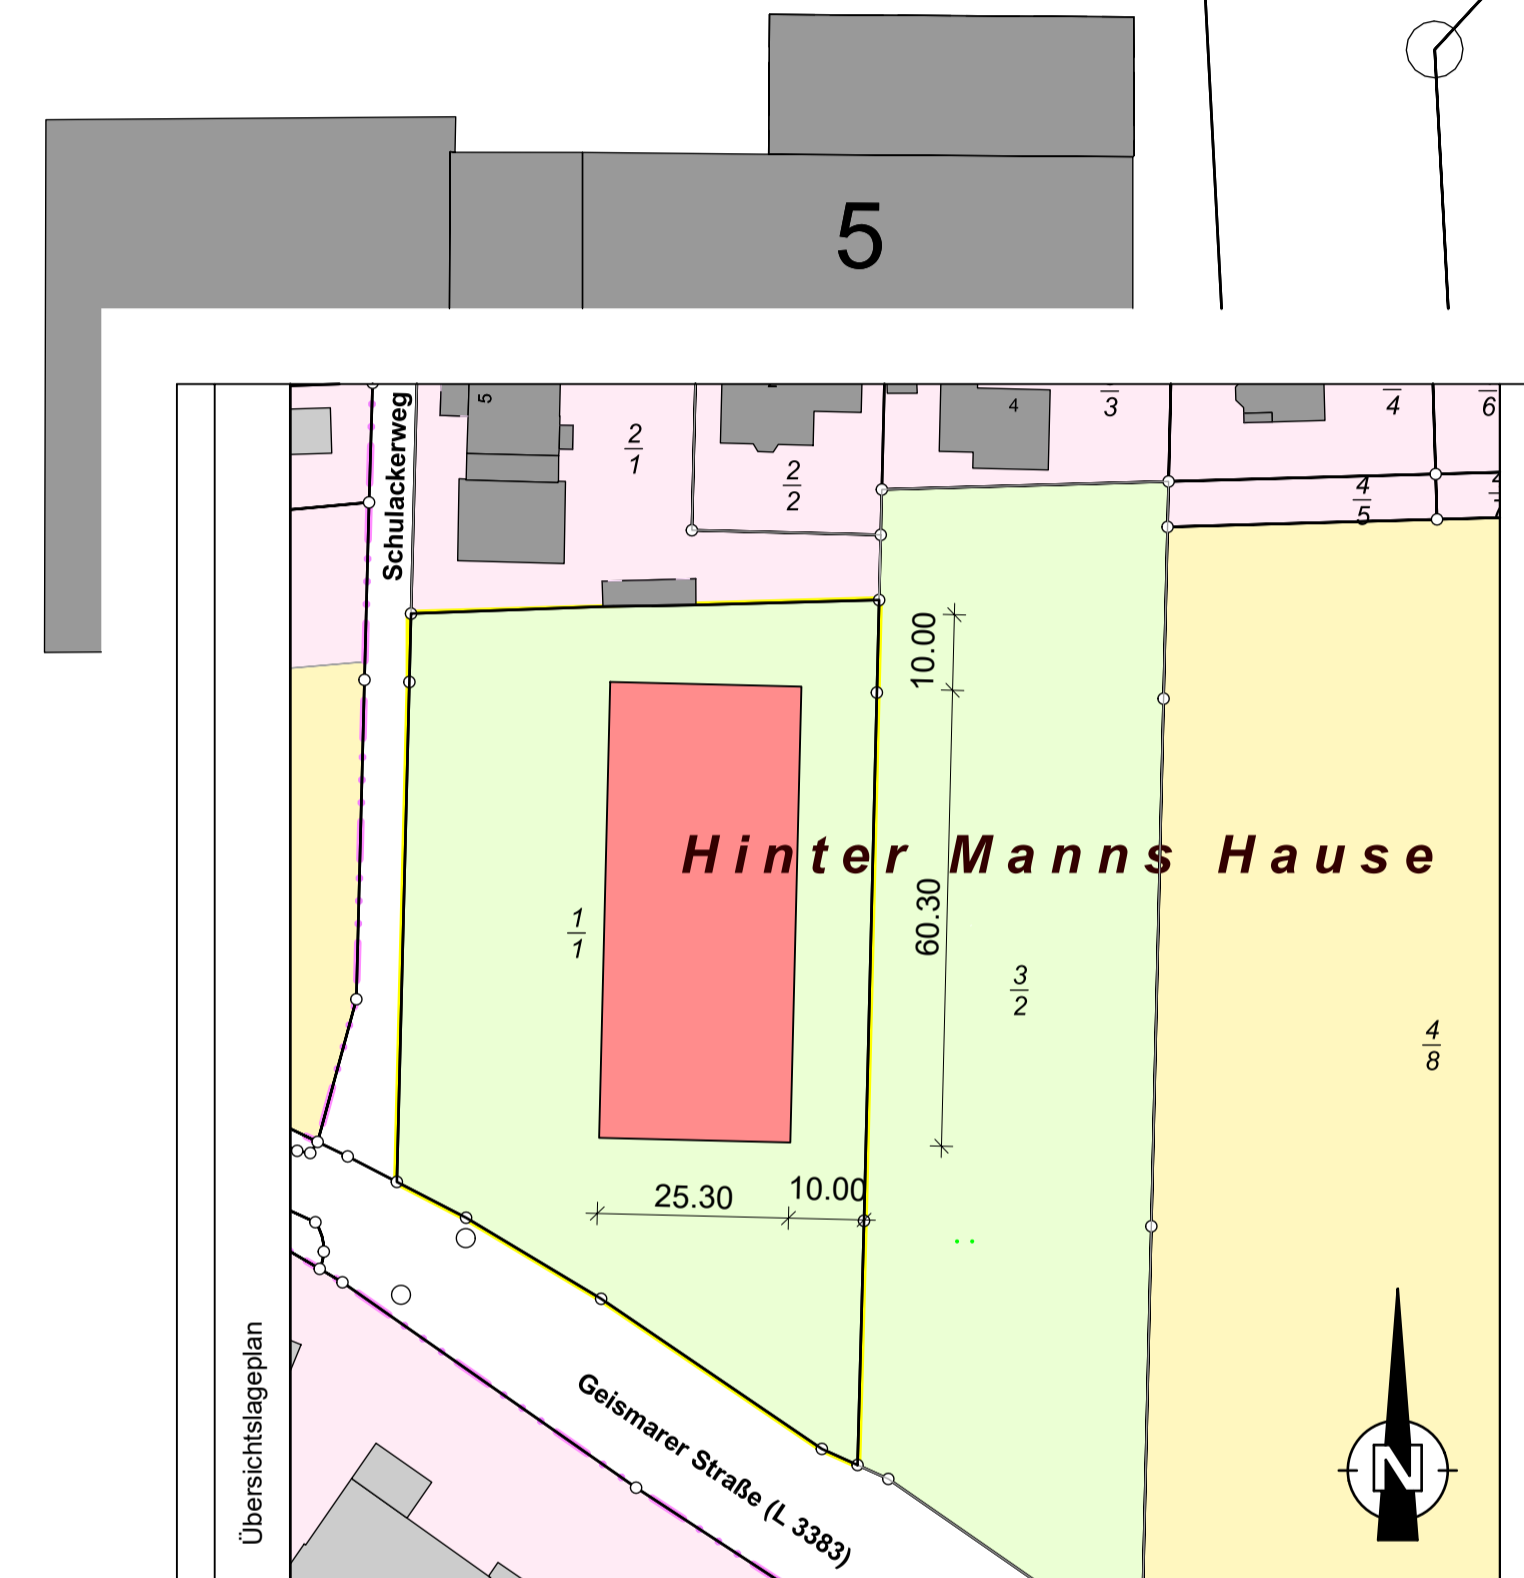



Geismarer Straße (L 3383)

Schulackerweg

49
7

äußerer, befestigter Fahrbahnrand

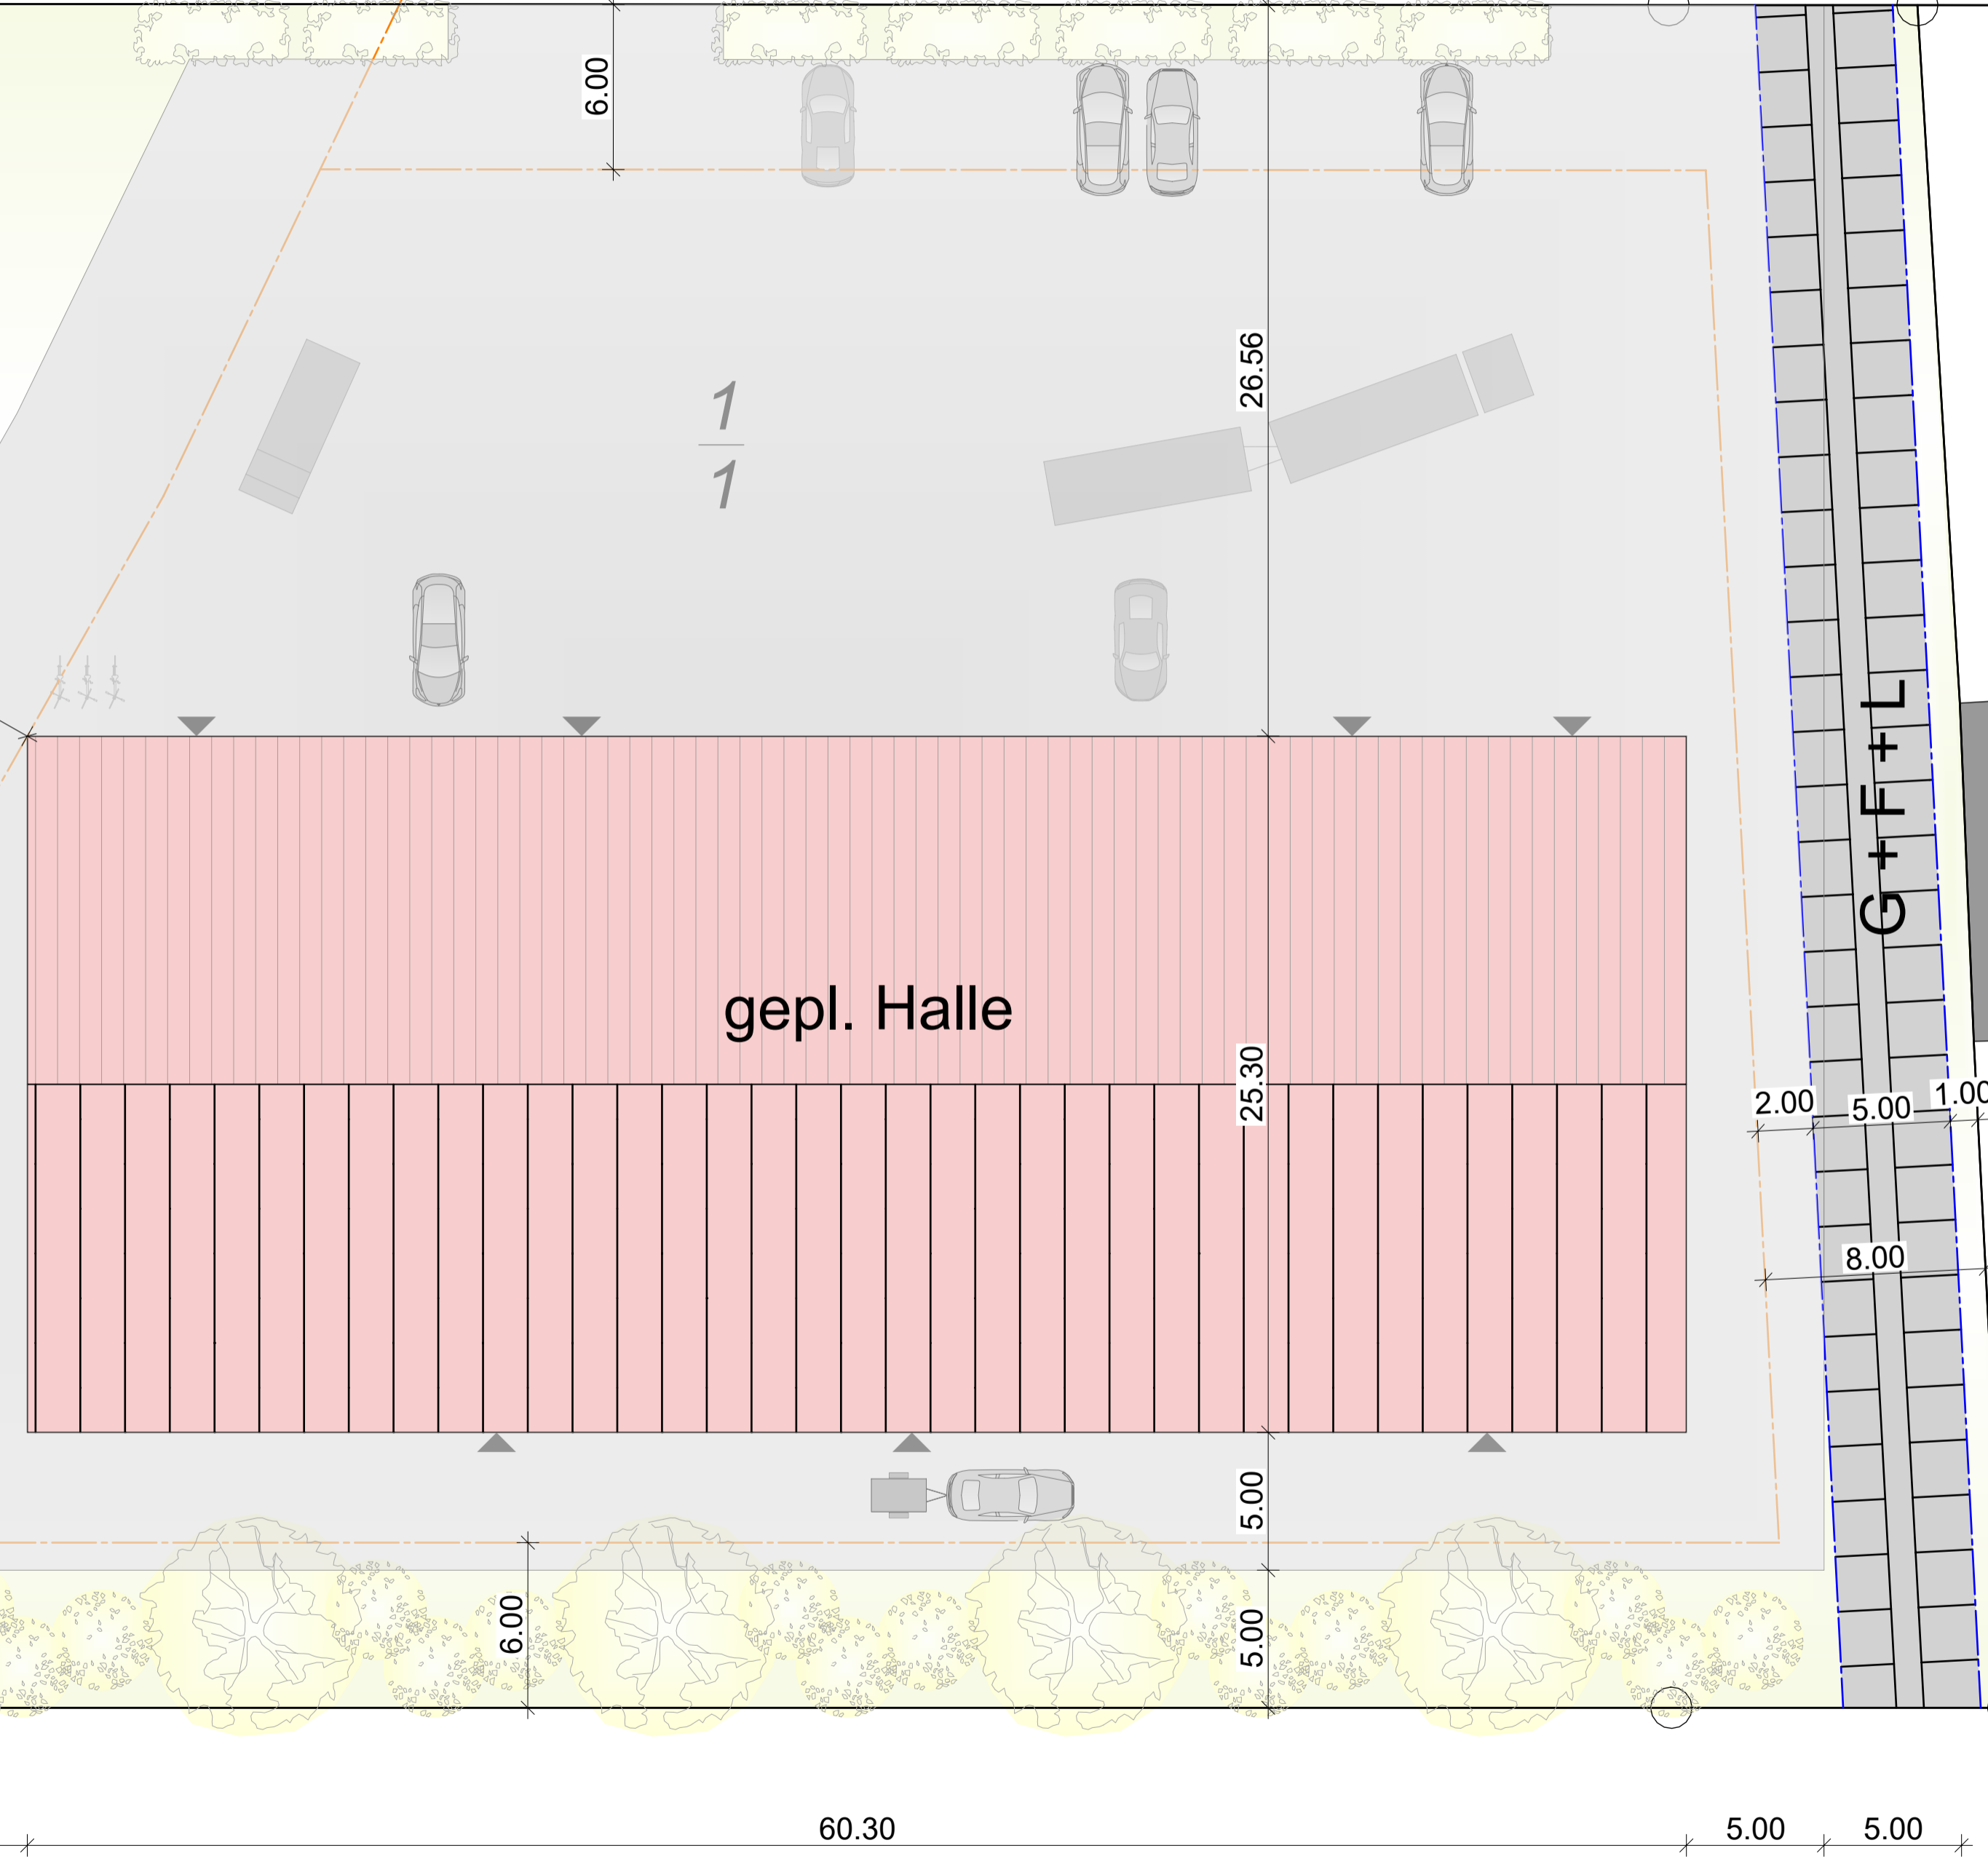

Bauvorhaben	Osmani, Neubau Betriebsstätte Schulackerweg / 34549 Edertal-Wellen			
Bauherr	Musaj Osmani Böhner Weg 5 / 34513 Waldeck			
Plan	Vorhaben- und Erschließungsplan Freiflächenplan			
Maßstab	Erstellt / Name	Geändert/Name	Plannummer:	Plottedatum
1:200	Jan. 2023 / tt	Okt. 2023 / cs	Osmani / BA / 03	17.10.2023
Planung			Richard-Kirchner-Straße 3 Tel. (+49) 5621-1463 info@jsp-architekten.com	34537 Bad Wildungen Fax (+49) 5621-73743 www.jsp-architekten.com