
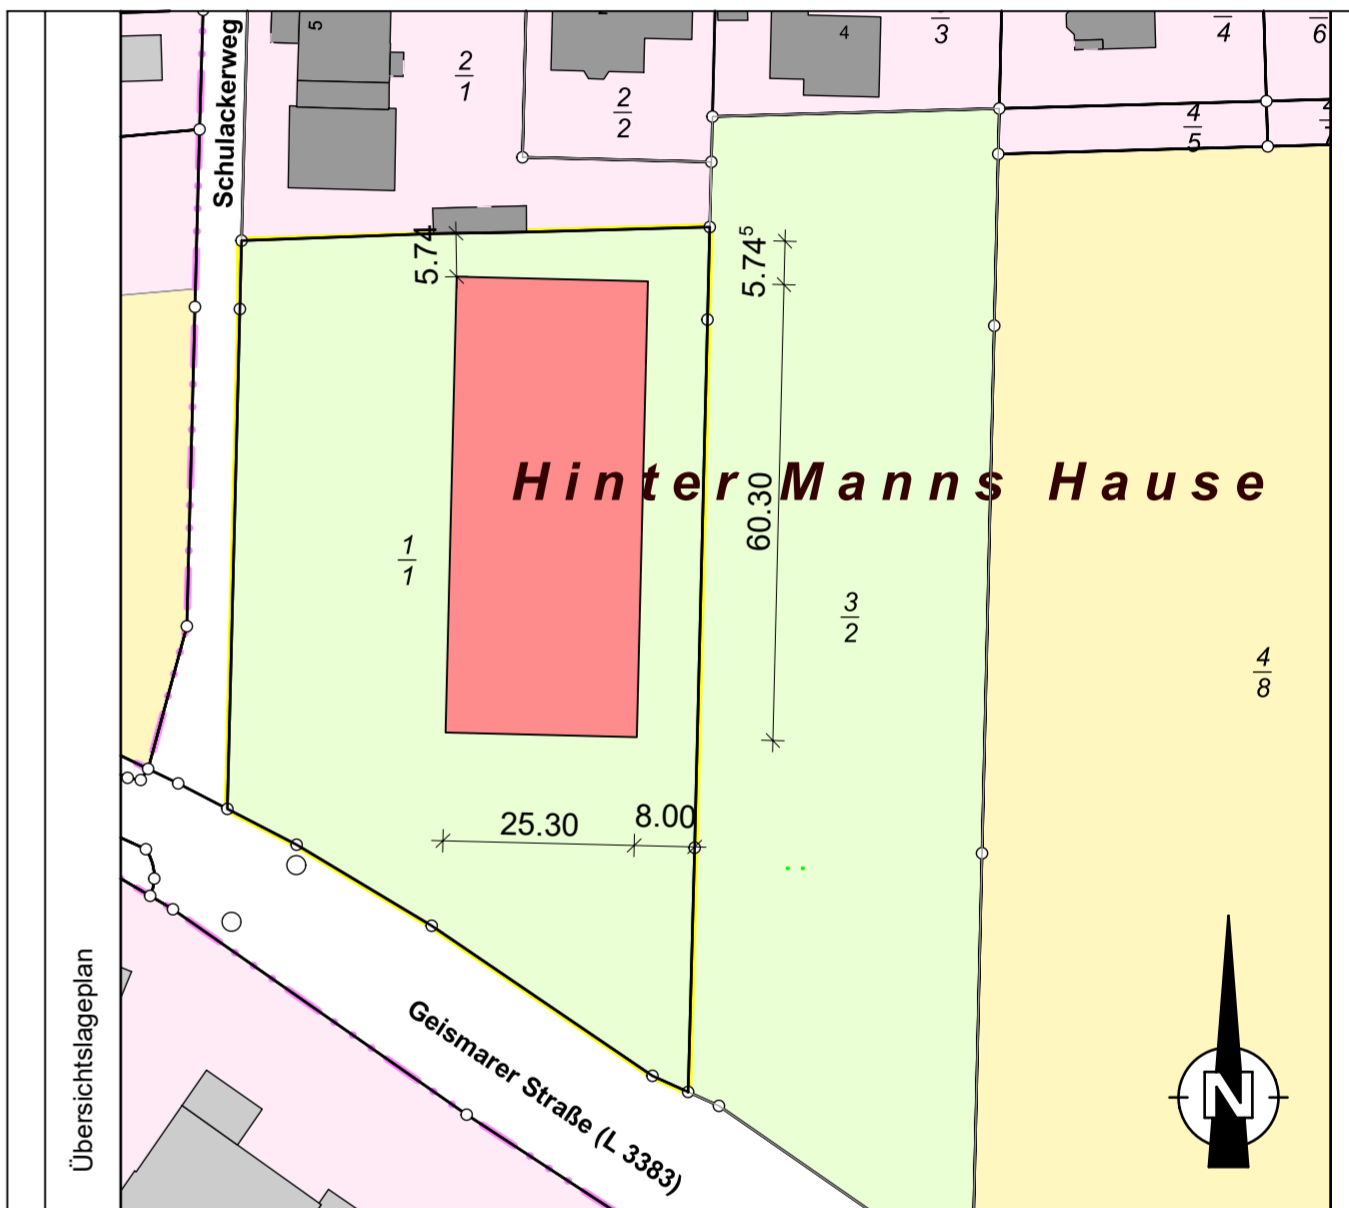
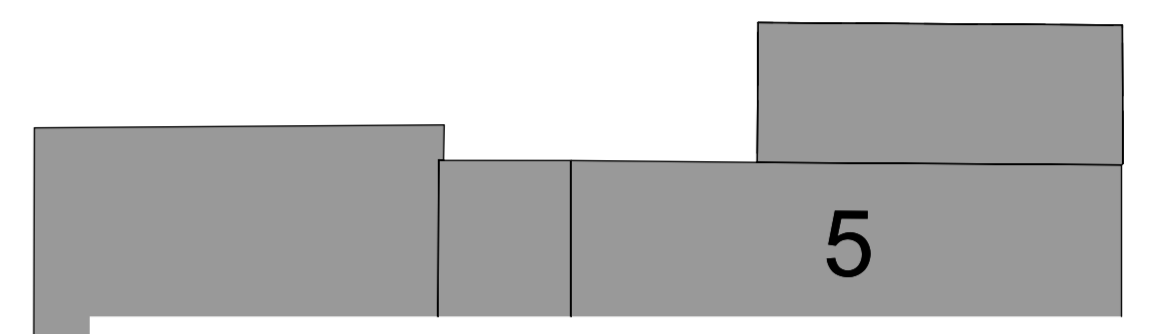


Geismarer Straße (L 3383)

äußerer, befestigter Fahrbahnrand

20.00
Sperzone

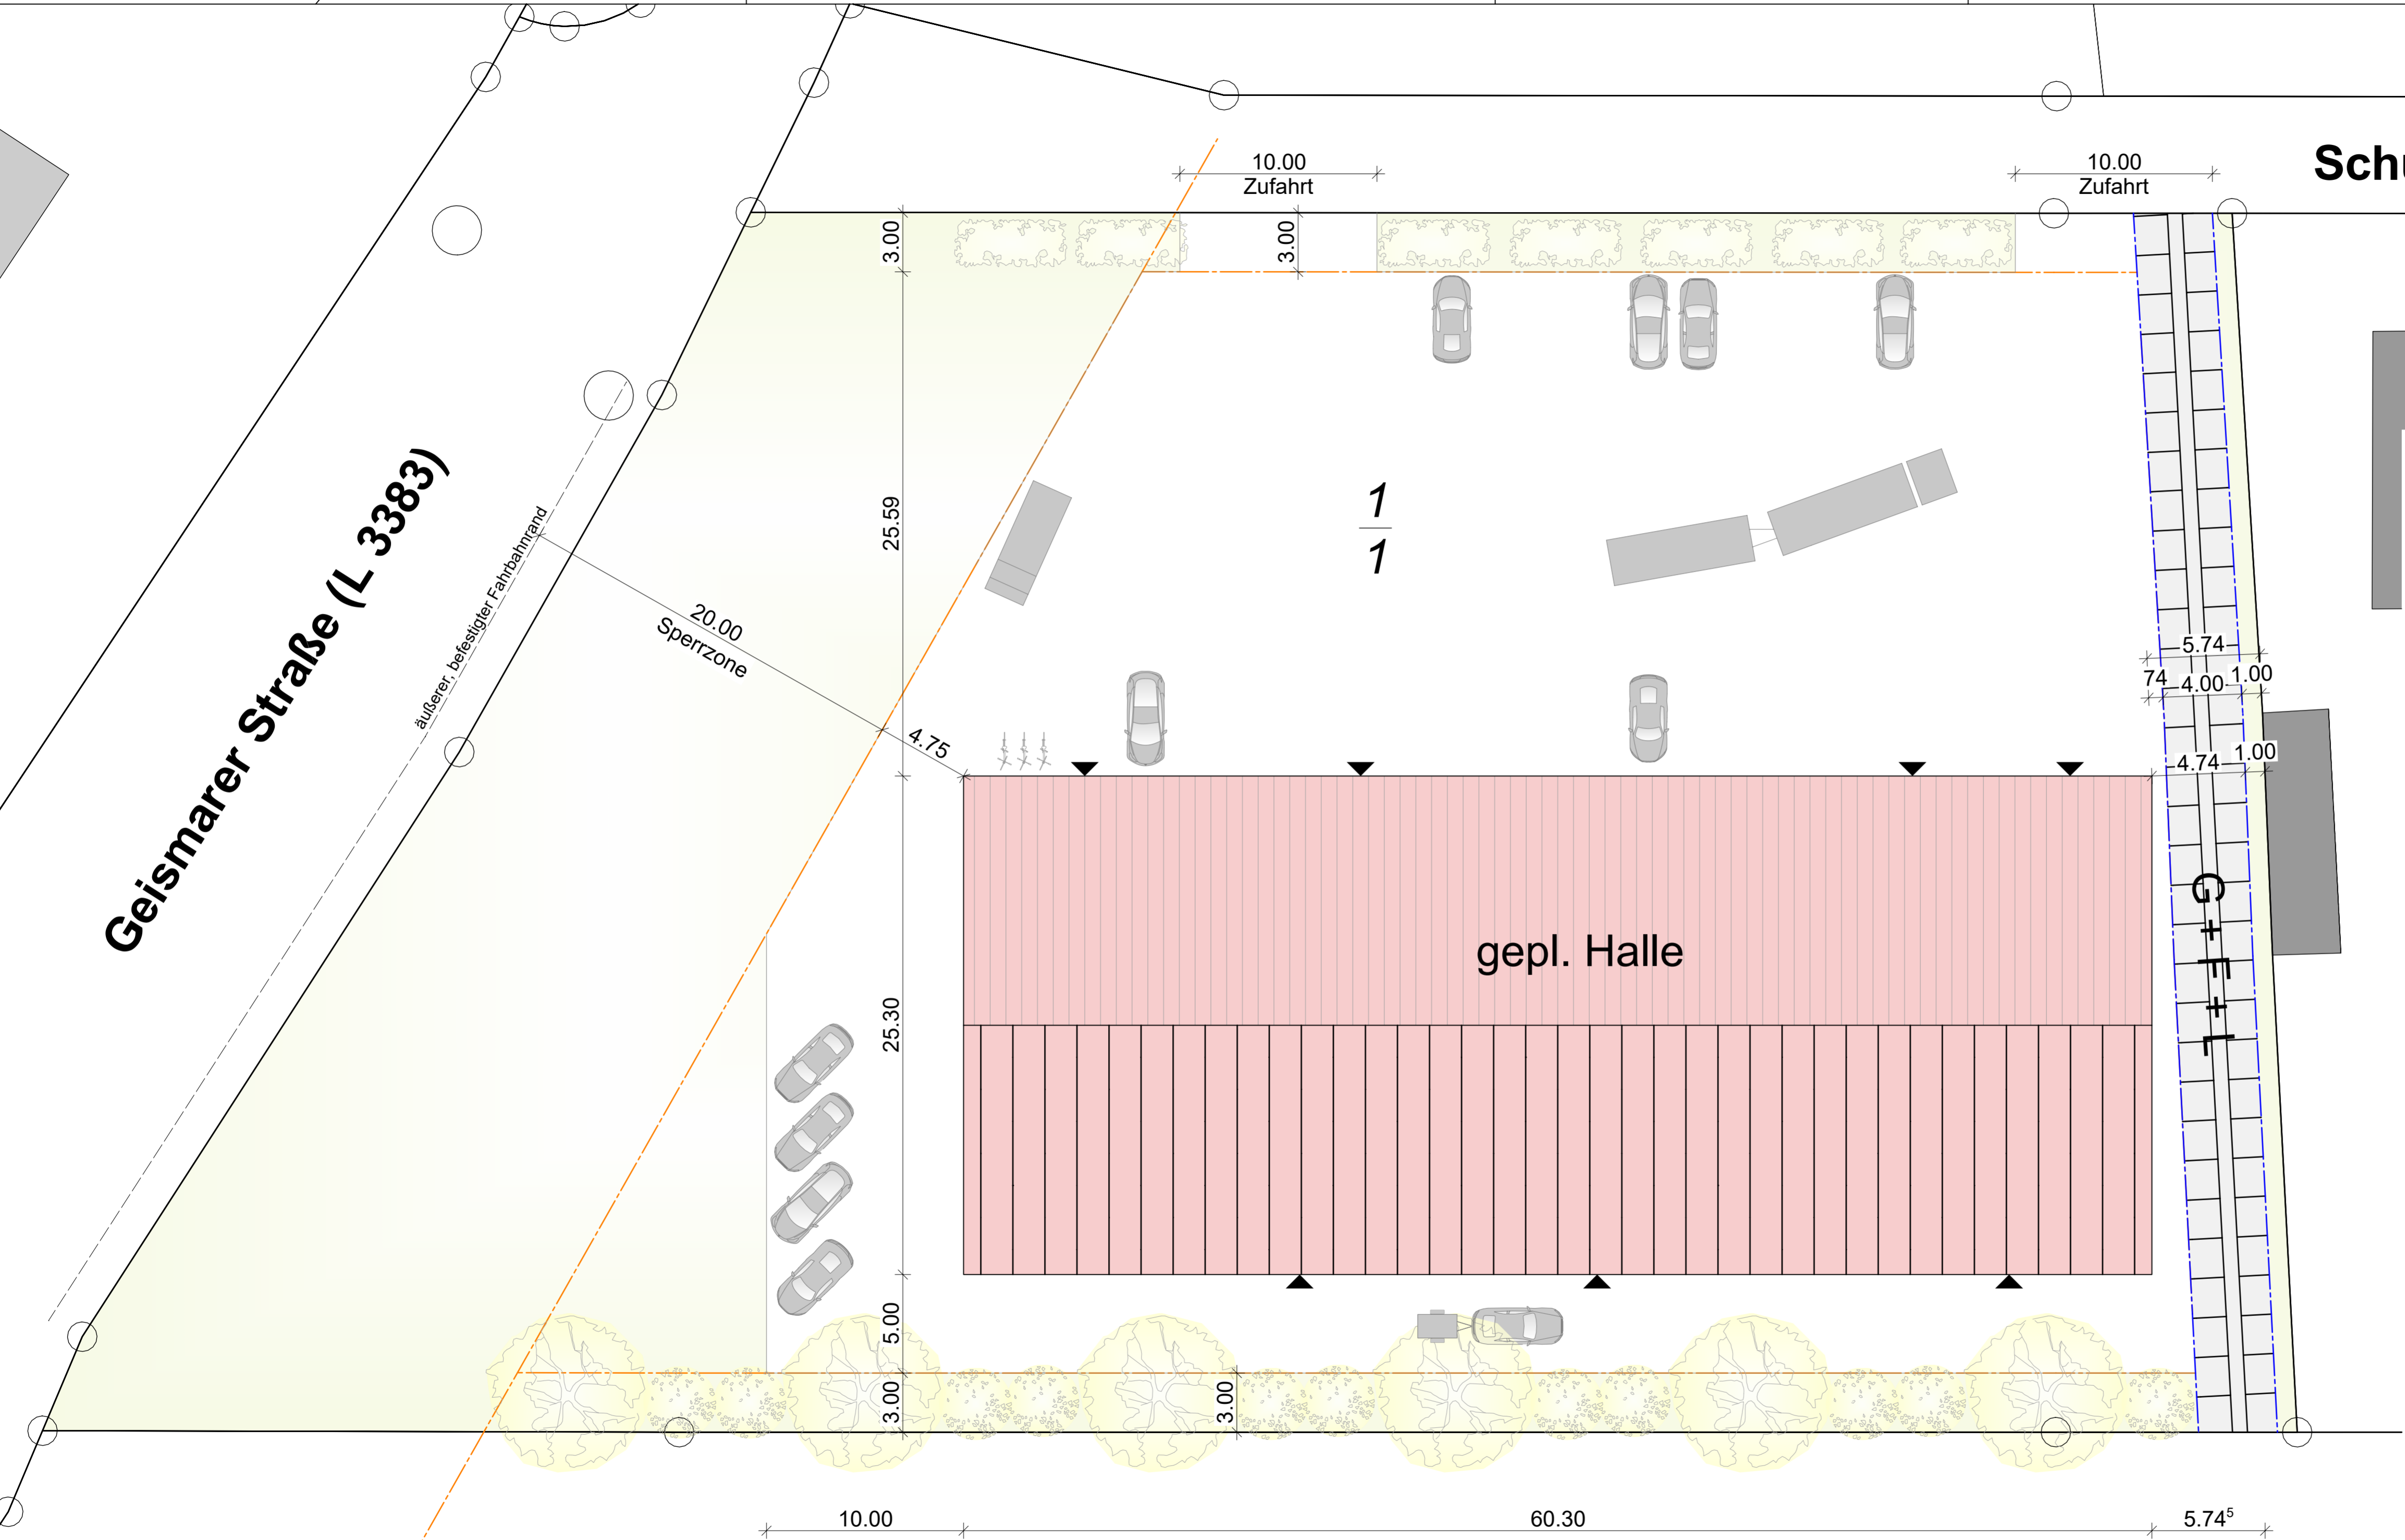

Bauvorhaben	Osmani, Neubau Betriebsstätte Schulackerweg / 34549 Edertal-Wellen			
Bauherr	Musaj Osmani Böhner Weg 5 / 34513 Waldeck			
Plan	Vorhaben- und Erschließungsplan Freiflächenplan			
Maßstab	Erstellt / Name	Geändert/Name	Plannummer:	Plottdatum
1:200	Jan. 2023 / tt	Mär. 2024 / tt	Osmani / BA / 03	30.04.2024

Planung

Jsp ARCHITEKTEN INGENIEURE
jungermann, schaake+partner

Richard-Kirchner-Straße 3
Tel. (+49) 5621-1463
info@jsp-architekten.com

34537 Bad Wildungen
Fax (+49) 5621-73743
www.jsp-architekten.com